


No.	名 称
2	安 座 ラ イ ト (電)
3	吊 物 バ ト ン 1 (手)
4	第 1 絞 機 (電)
5	第 2 絞 機 (電)
6	変 形 絞 り 絞 機 (電)
7	絞 車 手 (手)
9	袖 幕 1 (手)
10	ボーダーライト 1 (手)
11	サスペンションライト 1 (電)
12	吊 物 バ ト ン 2 (手)
13	天 井 反 射 板 (電)
14	一 文 字 幕 1 (手)
15	中 割 幕 1 (手)
16	スクリーン(ボーダーライト2,ササライト2用)(電)
17	吊 物 バ ト ン 3 (手)
18	吊 物 バ ト ン 4 (手)
19	一 文 字 幕 2 (手)
20	袖 幕 2 (手)
21	ボーダーライト 3 (電)
22	サスペンションライト 3 (電)
23	吊 物 バ ト ン 5 (手)
24	一 文 字 幕 3 (手)
25	中 割 幕 2 (手)
27	吊 物 バ ト ン 6 (手)
28	吊 物 バ ト ン 7 (手)
29	ボーダーライト 4 (手)
30	サスペンションライト 4 (電)
31	吊 物 バ ト ン 8 (手)
33	袖 幕 3 (手)
34	正 面 反 射 板 (電)
35	一 文 字 幕 5 (手)
36	中 割 幕 3 (手)
37	吊 物 バ ト ン 9 (手)
38	吊 物 バ ト ン 10 (手)
39	サスペンションライト 5 (電)
40	吊 物 バ ト ン 11 (手)
42	袖 幕 4 (手)
43	大 横 向 反 射 板 (電)
44	吊 物 バ ト ン 13 (手)
47	吊 物 バ ト ン 16 (手)
48	バック 幕 (手)
49	大 横 向 反 射 板 (上手) (電)
50	第 1 側 面 反 射 板 (下手) (電)
51	第 2 側 面 反 射 板 (上手) (電)
52	第 2 側 面 反 射 板 (下手) (電)
53	トーマンタルタワー(上手) (固定)
54	トーマンタルタワー(下手) (固定)
56	第 1 ライトタワー(上手) (電)
57	第 1 ライトタワー(下手) (電)
58	第 2 ライトタワー(上手) (電)
59	第 2 ライトタワー(下手) (電)
61	大 迫 り (電)
62	小 迫 り (電)
63	オーケストラ迫り(電)
64	本 花 道 迫 り (電)

注) ※印は将来計画のものです。

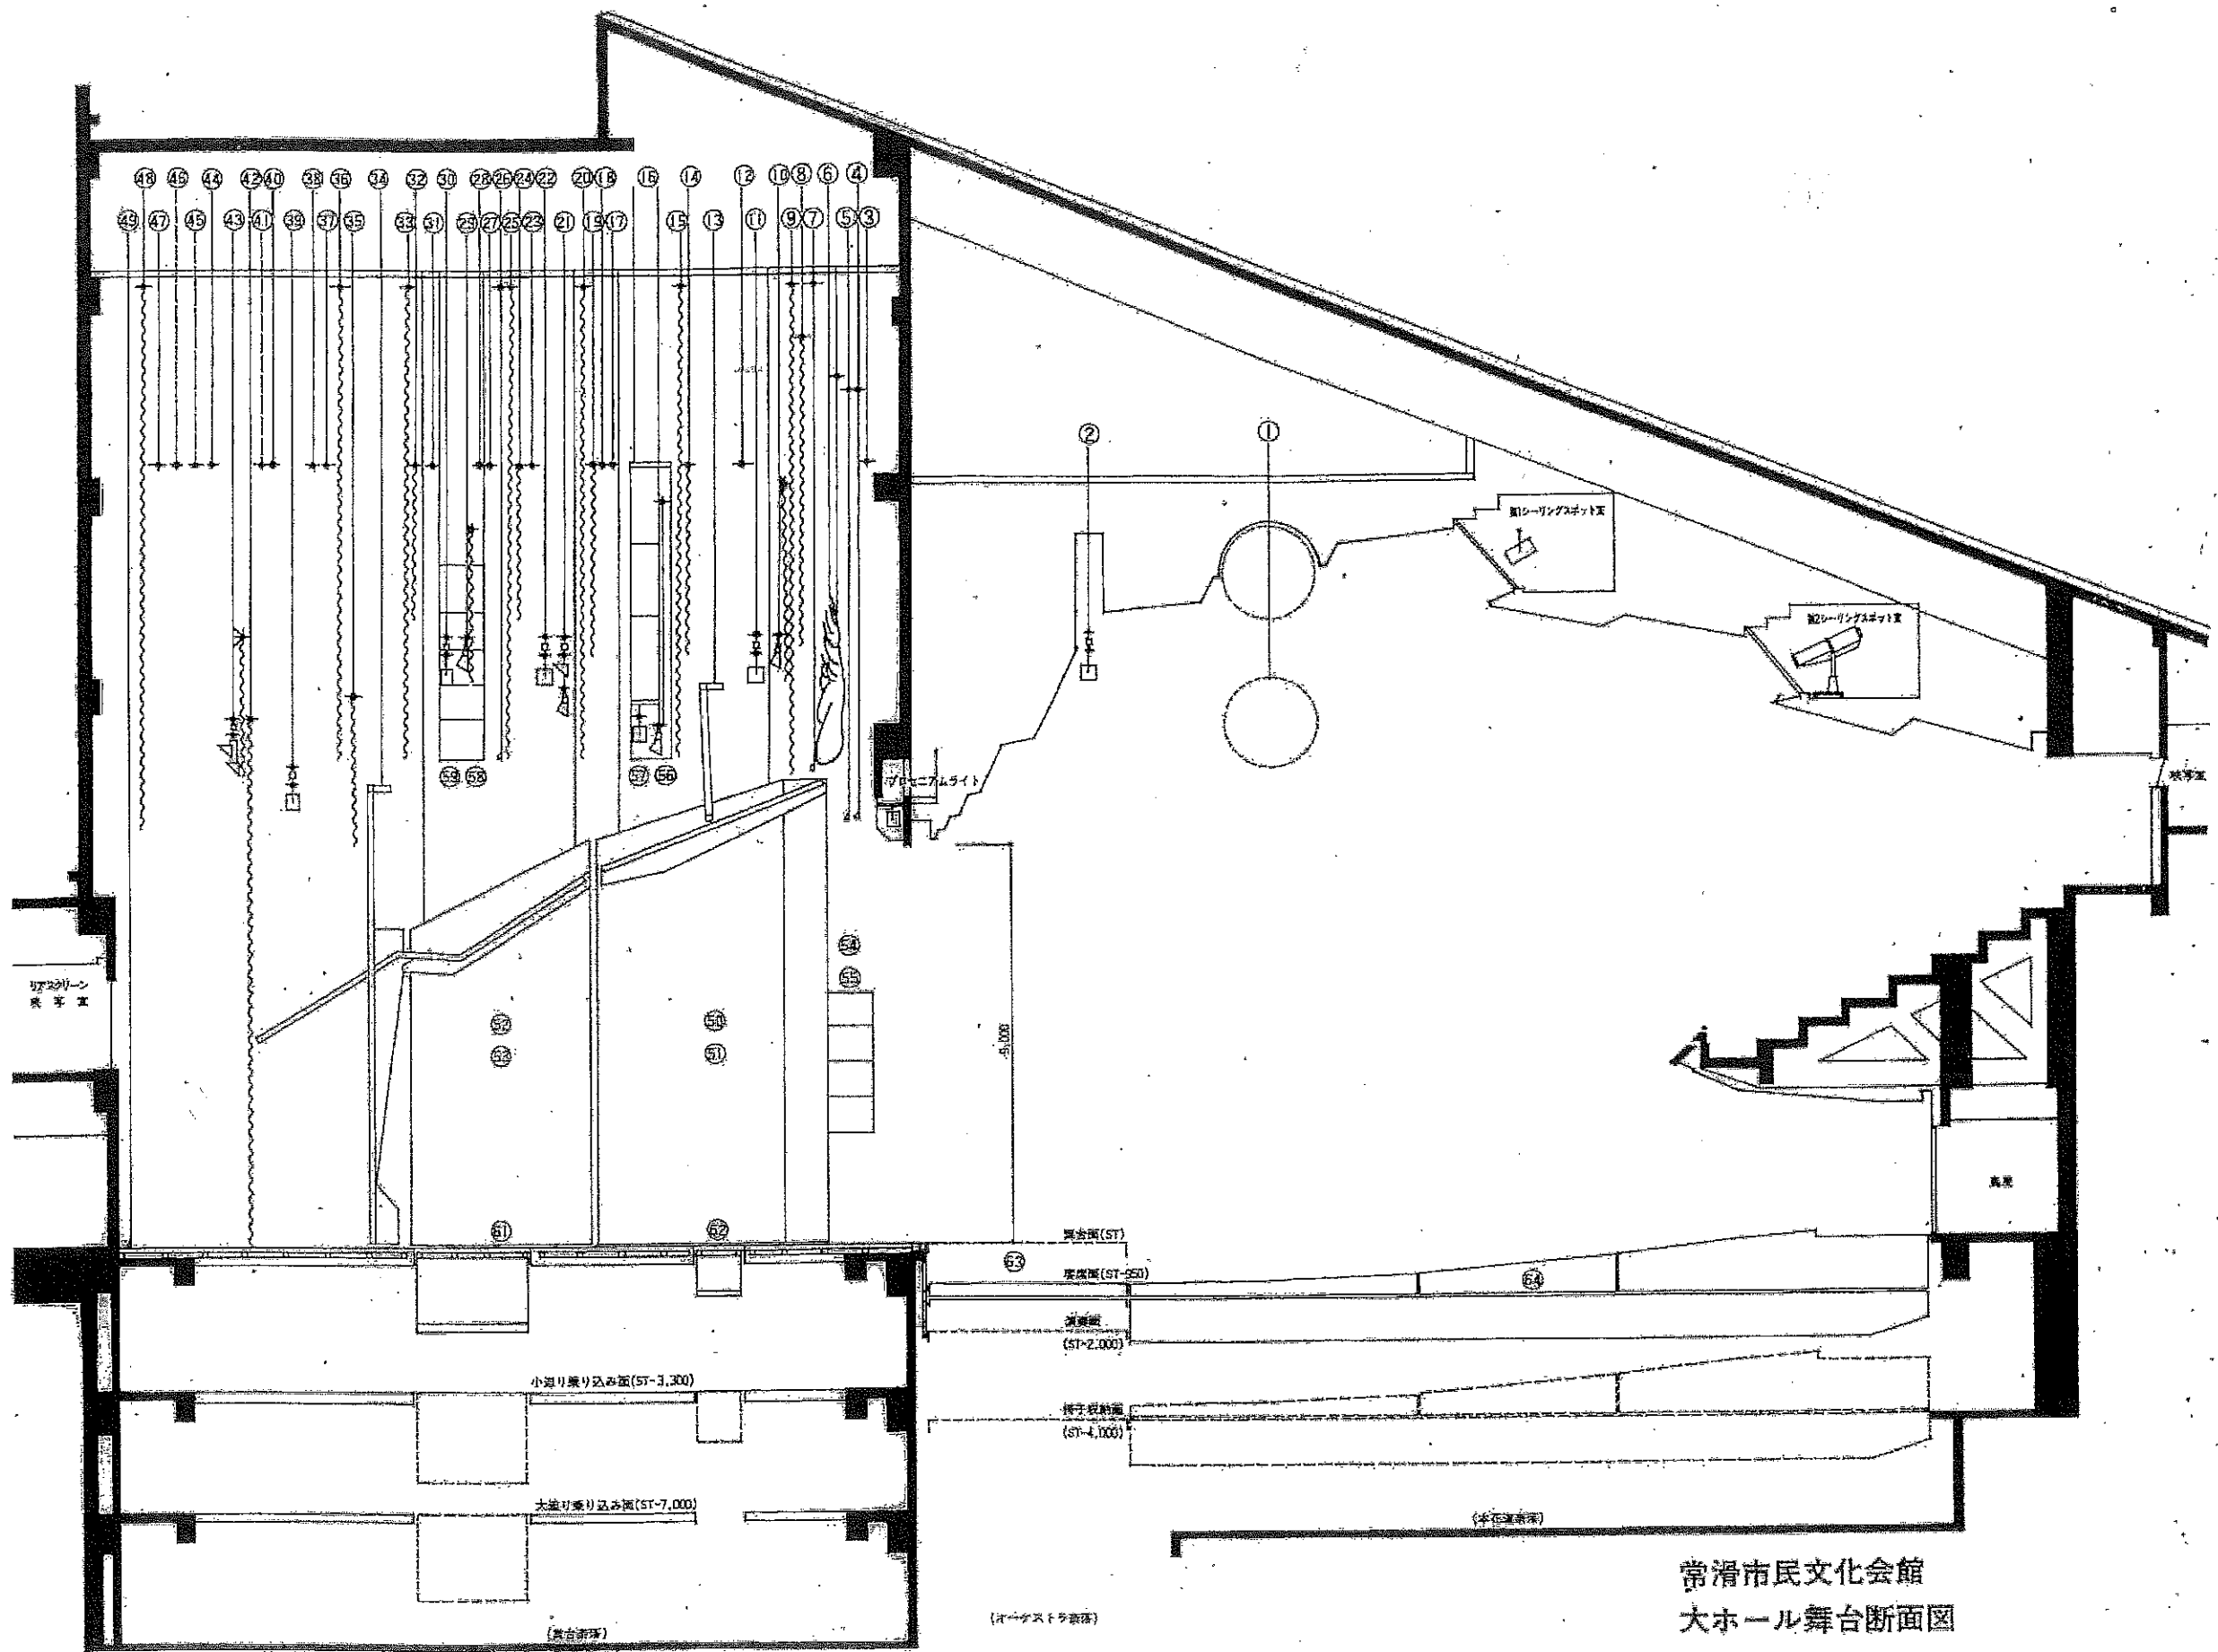

常滑市民文化会館
大ホール舞台断面図