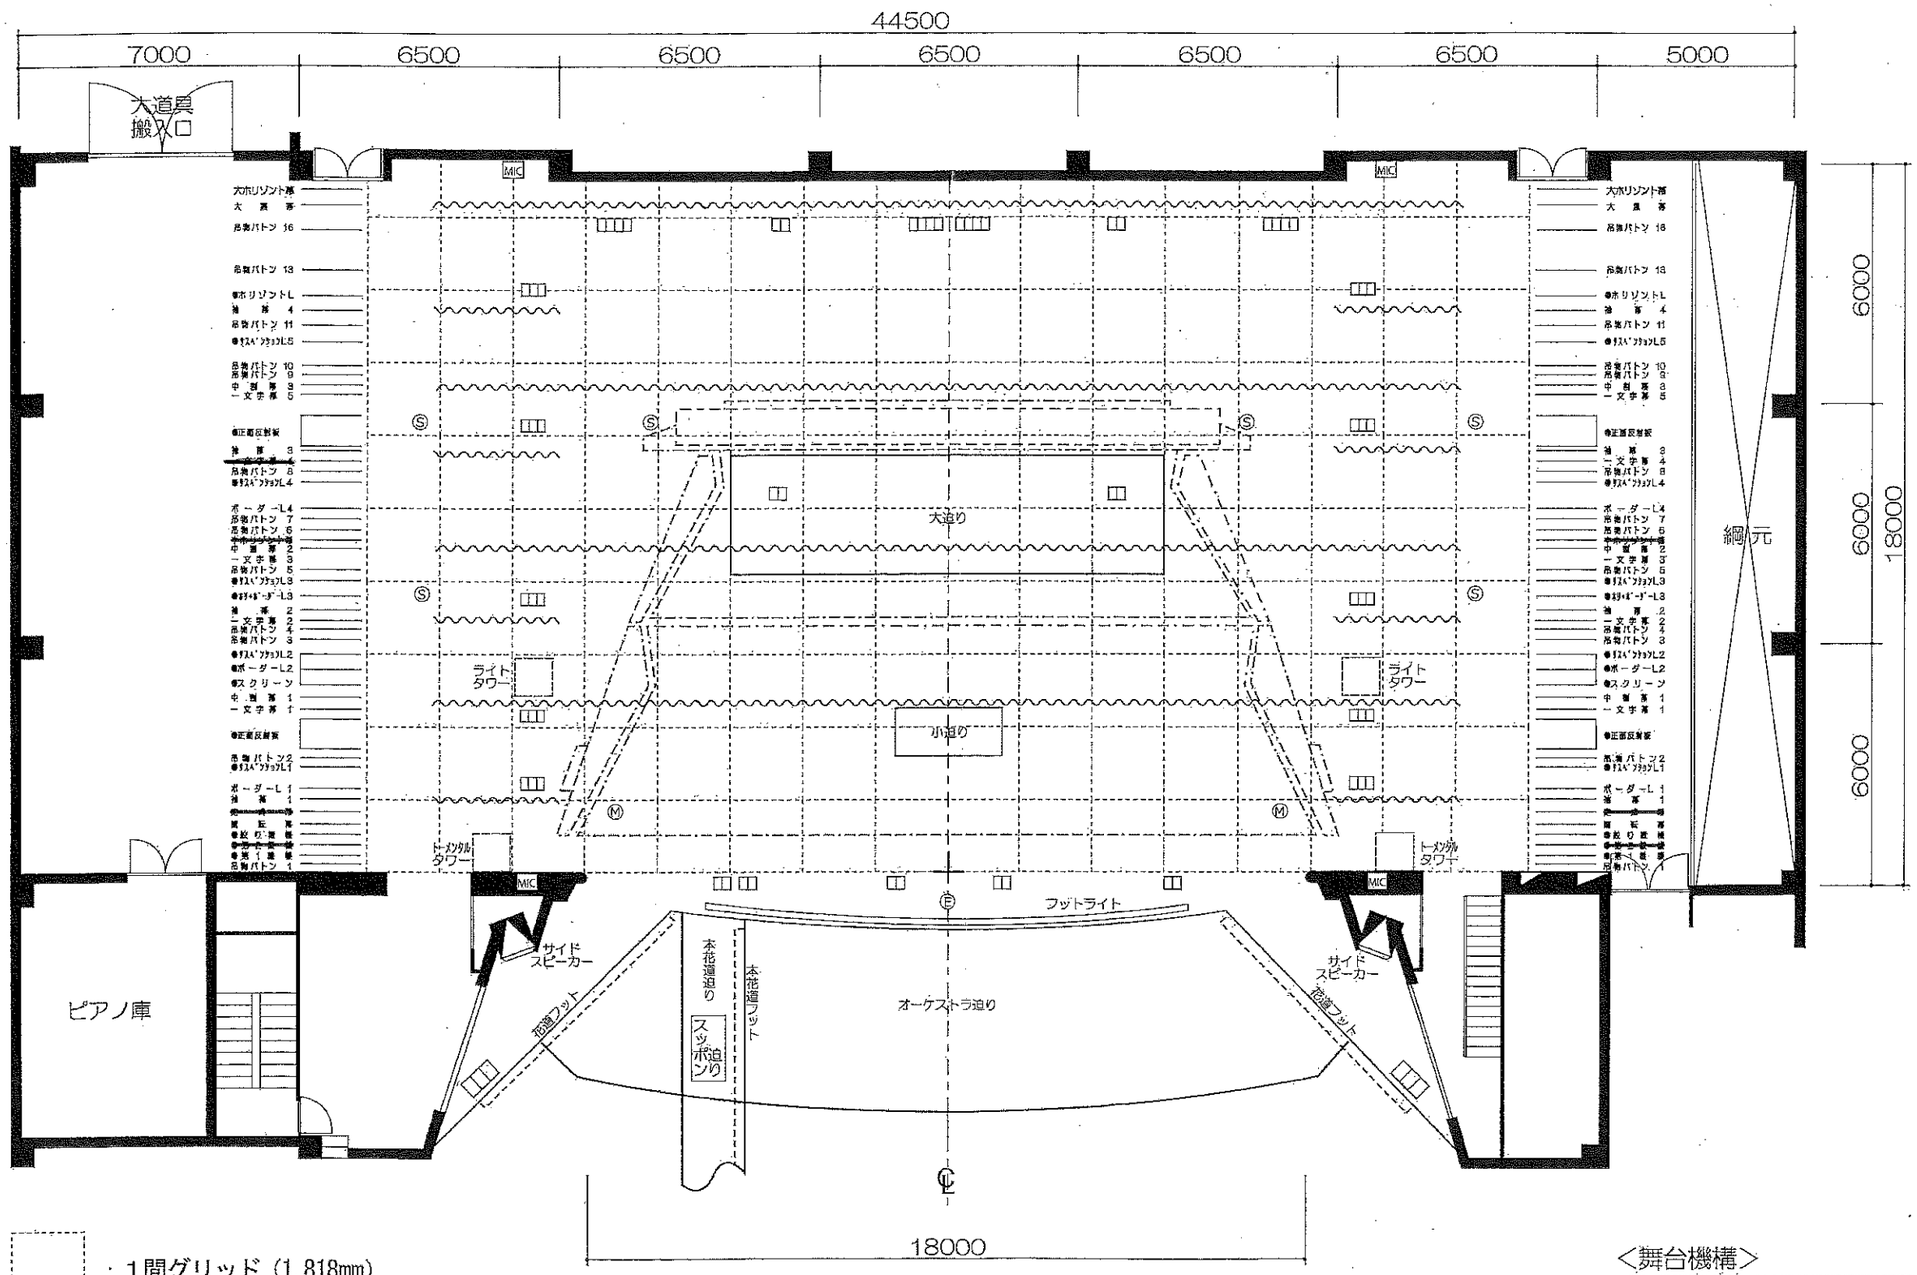

：1間グリッド（1,818mm）

<照明 凡例>

◫	フロアコンセント（調）C型30A×2	9ヶ所
◫◫	フロアコンセント（調）C型30A×3	12ヶ所
◫◫	フロアコンセント（調）C型30A×4	4ヶ所
◪	持込用分電盤（3φ4ω100AT） ※端子または（直）C型30A×9	1台
―	SUS1～4:（調）T型20A×16	4ヶ所
―	SUS5:（調）T型20A×12	1ヶ所
―	トーメンタルタワー:（調）T型20A×4	2ヶ所
―	ライトタワー:（調）T型20A×4	2か所

<音響 凡例>

Ⓔ	エレベーターマイク	1ヶ所
Ⓜ	マイクコンセント	2ヶ所
Ⓢ	スピーカーコンセント	6ヶ所
MIC	マイクコンセント盤	4ヶ所
◪	持込用電源：（直）C型30A×4	1ヶ所

<映像>

スクリーン	投影サイズ：約W11,000×H5,000

<舞台機構>

大迫り	W11,000×D2,800 舞台⇔中奈落：約34秒 舞台⇔奈落：約60秒
小迫り	W2,715×1,210 舞台⇔奈落：約24秒
オーケストラ迫り	面積：80㎡
本花道迫り	W1,600×L23,000
スッポン迫り	W11,600×D1,515 舞台⇔奈落：約27秒
第1緞帳	昇降：約14秒
絞り緞帳	昇降：約25秒
●●の吊物	※電動昇降

常滑市民文化会館　大ホール
舞台平面図　S=1/150（A３）